


CHARNIÈRES SOUDÉES STANDARD GAMME CLASSIC

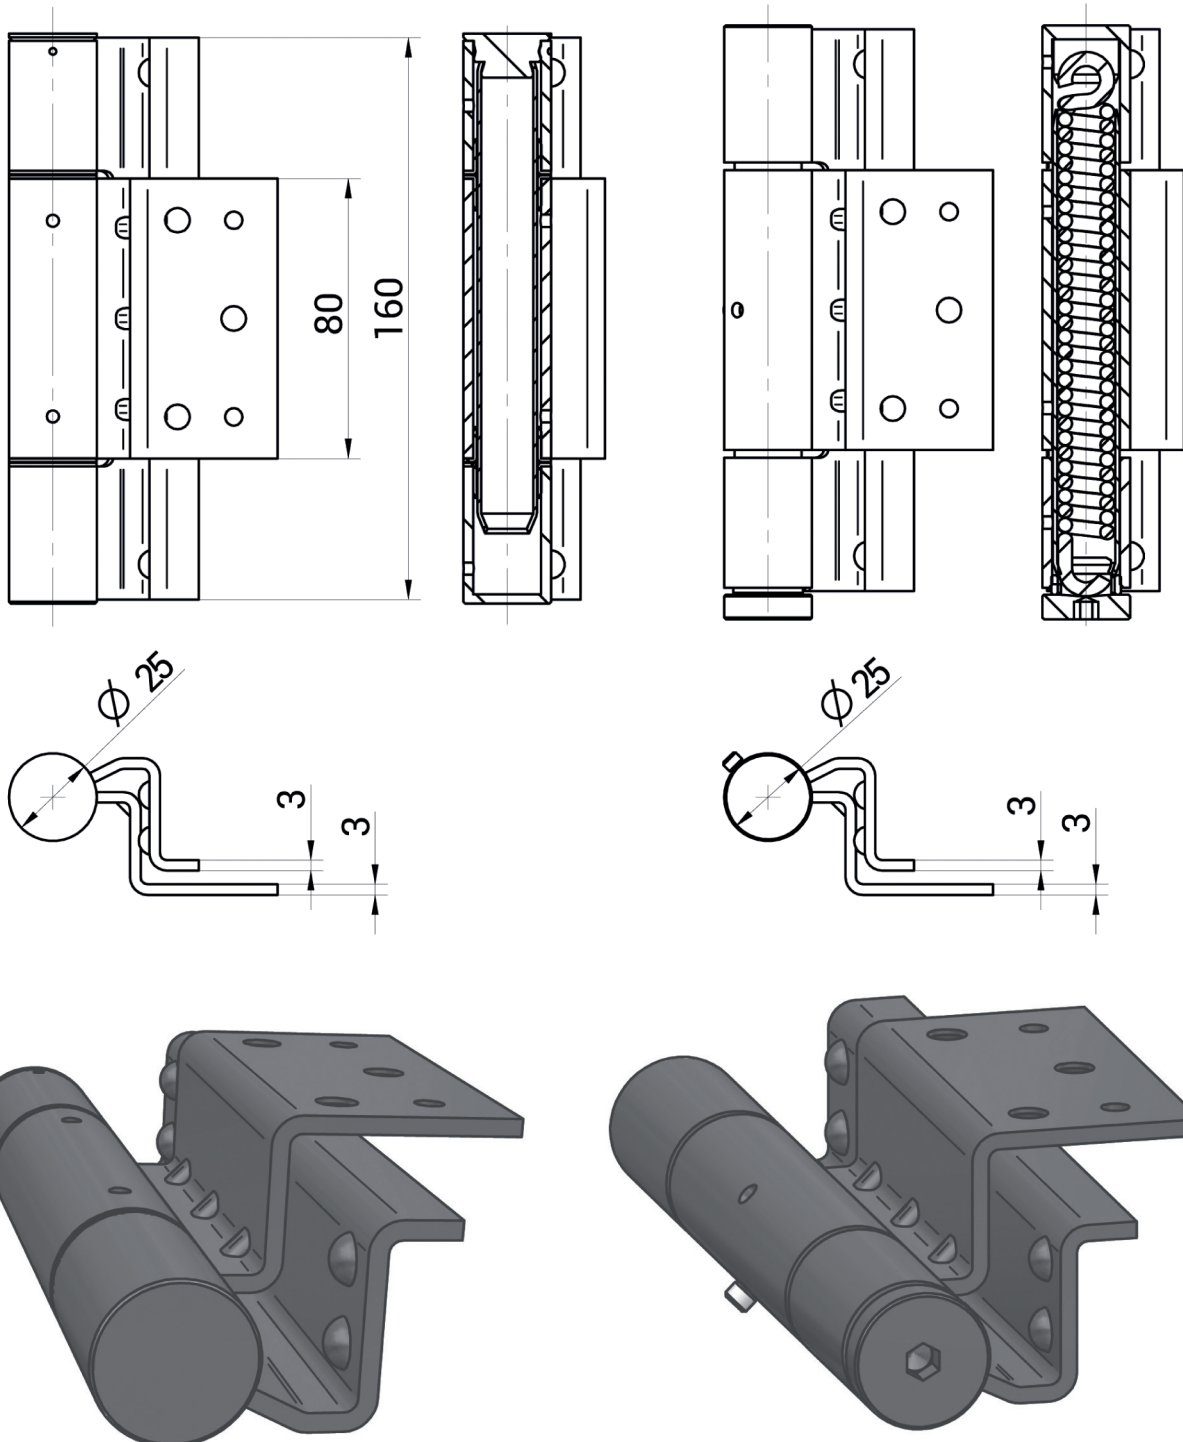

Charnières en acier thermolaquées (standard)
 Non réglable (attention si sol fini non posé)
 Usage intérieur et extérieur
 Sans ressort : en option possibilité axe à ressort pour fermeture automatique